


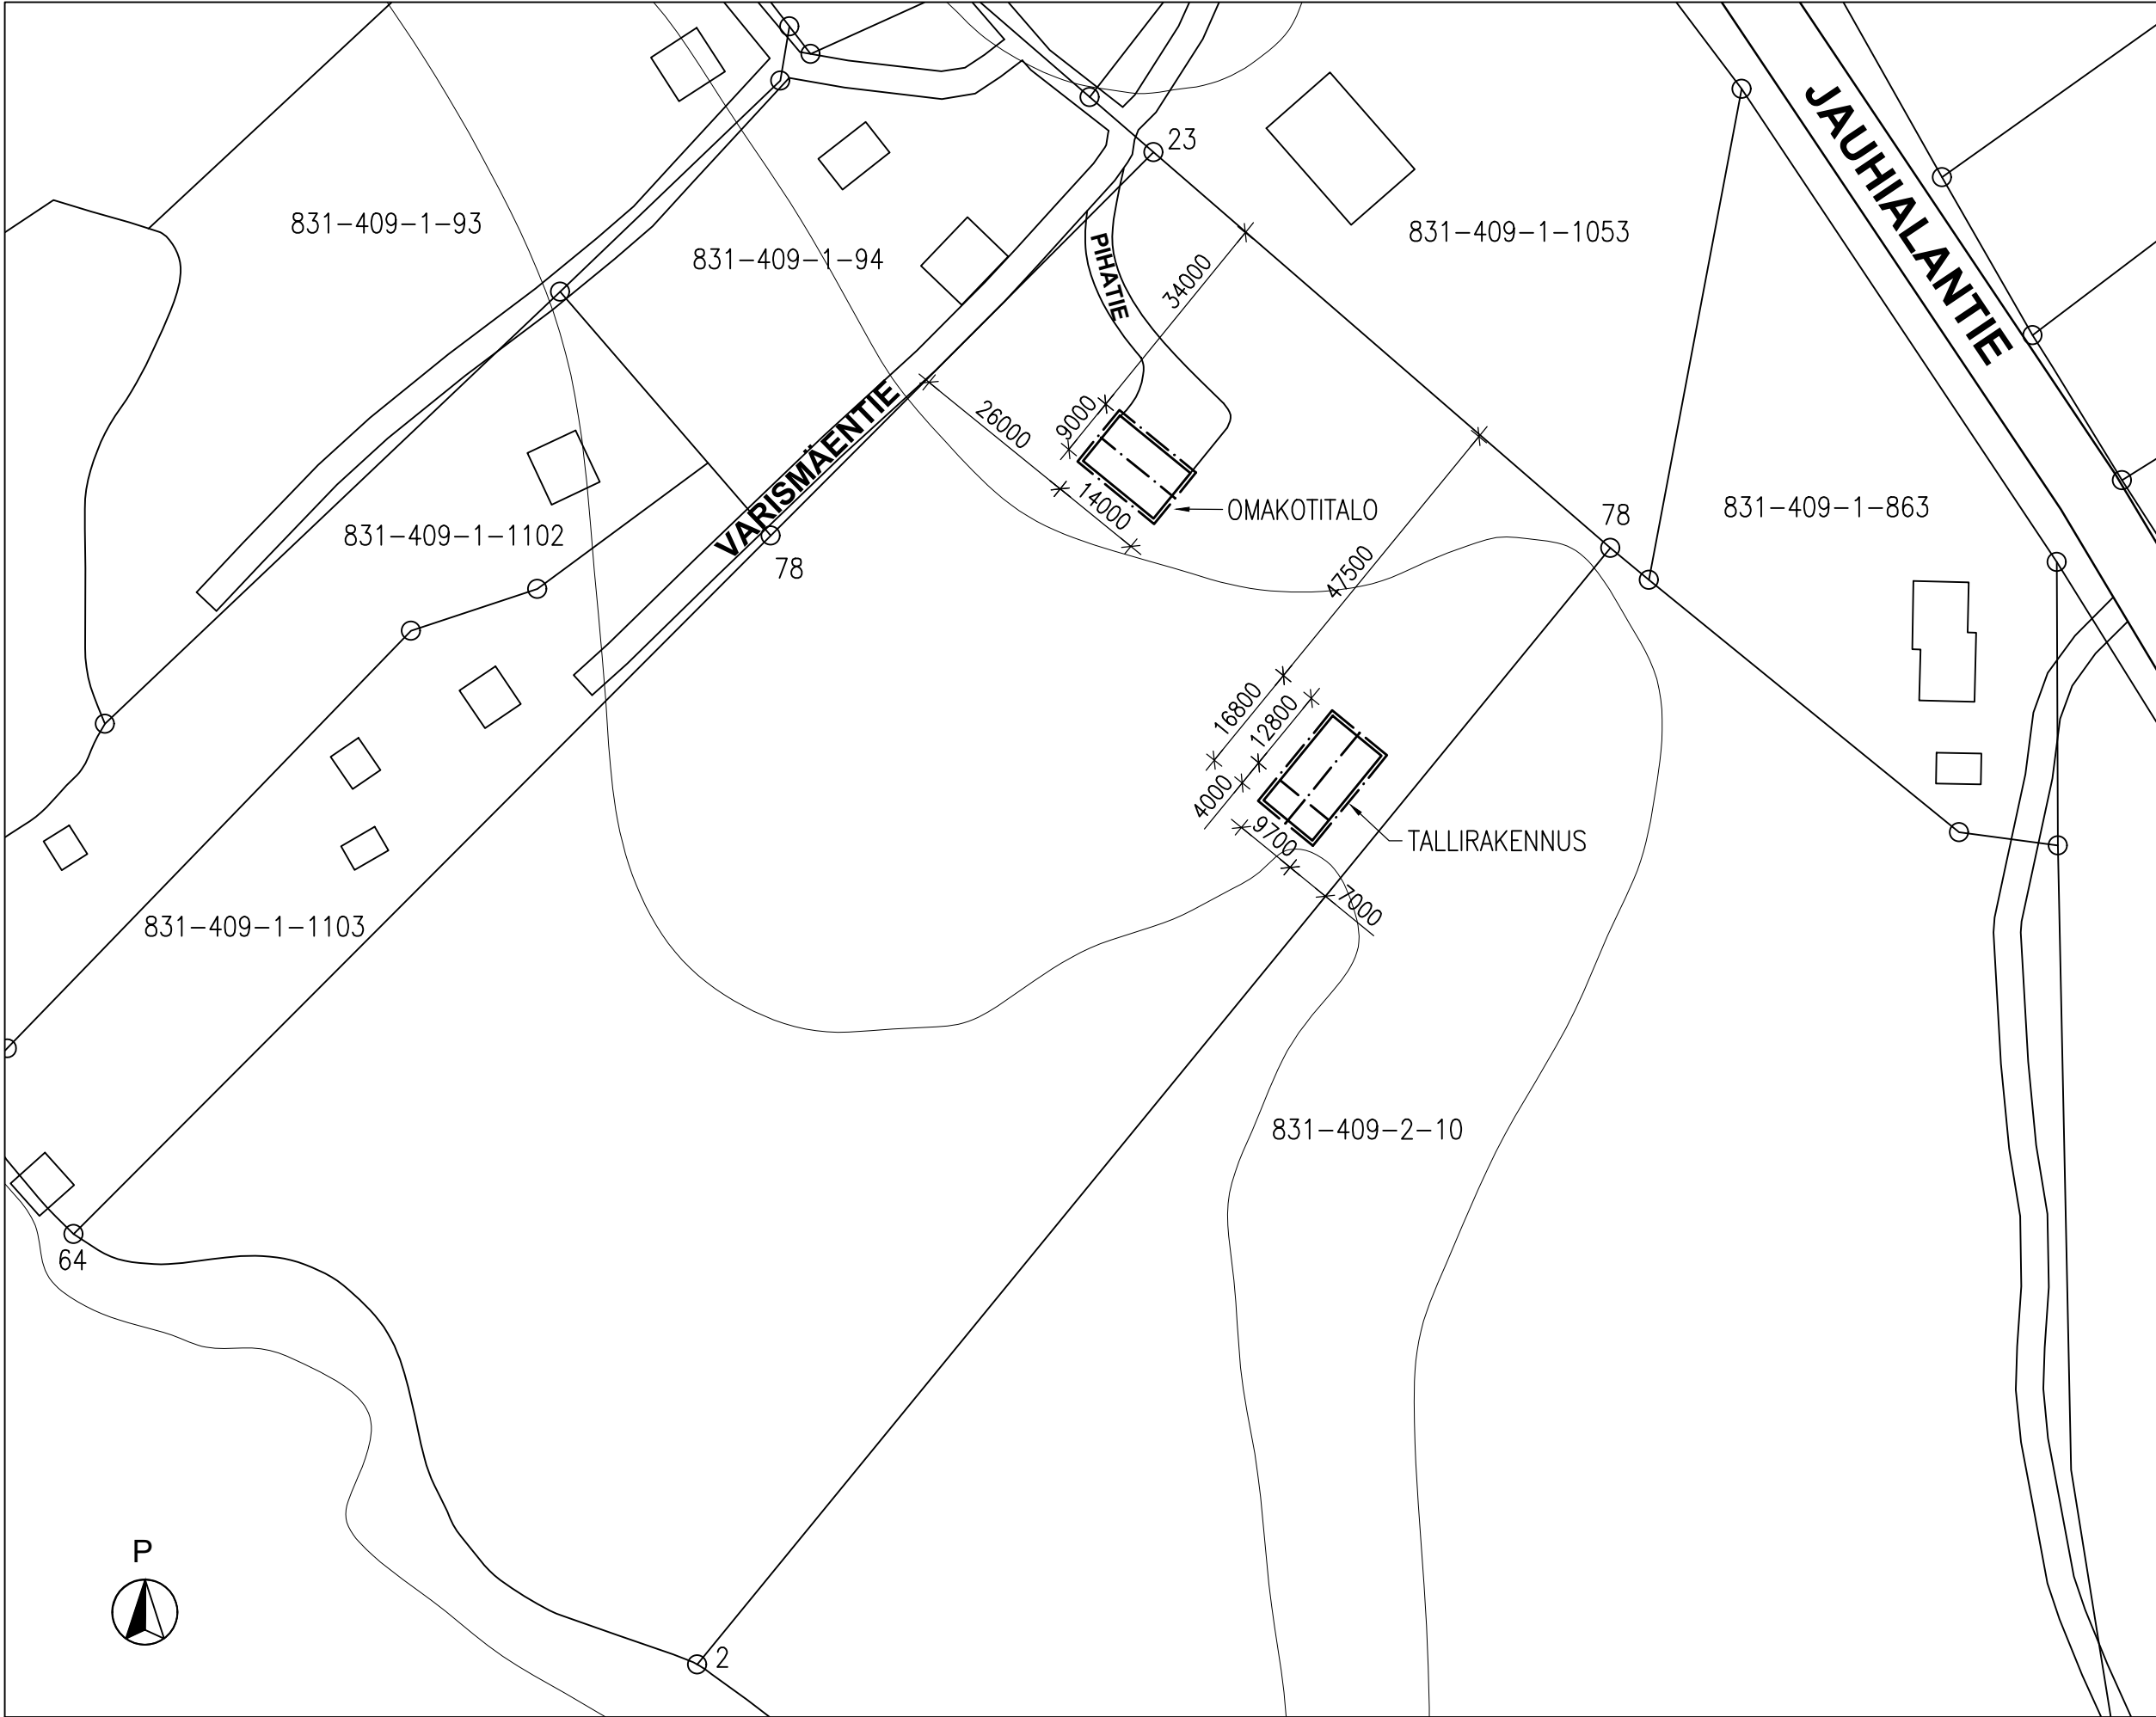

KIINTEISTÖTUNNUS
MÄÄRÄ–ALAN PINTA–ALA

831–409–2–58
2,4 ha

RAKENNETTAVA KERROSALA
OMAKOTITALO
TALLIRAKENNUS

126 k–m²
124,5 k–m²
yht 250,5 k–m²

RAKENNETTAVA TILAVUUS
OMAKOTITALO
TALLIRAKENNUS

428 m³
431 m³

PALOLUOKKA
OMAKOTITALO
TALLIRAKENNUS

P3
P3

KATTO– JA HULEVEDET JOHDETAAN POIS RAKENNUKSISTA. PINTA TONTILLA MUOTOILLAAN VIETTÄMÄÄN POISPÄIN RAKENNUKSISTA MIN. 5% KALTEVUUDELLA

RAKENNUSTEN SIJAINTI JA KORKEUSASEMA TARKISTETAAN RAKENNUSPAIKALLA VIRALLISEN TARKISTUKSEN YHTEYDESSÄ.

K.OSA/KYLÄ		KORTTELI/TILA		TONTTI/RNO		RAKENNUSLUVAN TUNNUS	
—		—		—		—	
RAKENNUKSEN TAI RAKENNUSTEN NUMEROT TAI TUNNUKSET							
—							
RAKENNUSTOIMENPIDE					PIIRUSTUSLAJI		
UUDISRAKENNUS					PÄÄPIIRUSTUS		
KOHDE					PIIRUSTUKSEN SISÄLTÖ		
JOONAS HIMANEN, OMAKOTITALO					ASEMAPIIRROS		
VARISMÄENTIE					MITTAKAAVAT ENNEN PIEN.		
54920 TAIPALSAARI					1:1000		
Mikko Tarhonen					SUUNNITTELIJA		SUUNNITTELUALA
					Mikko Tarhonen Ins (AMK)		ARK
PVM.		PIIRTÄJÄ			HYVÄKSYJÄ		SUUNN. TYÖN NRO
11.04.2025		Mikko Tarhonen Ins (AMK)			—		ARK—101