
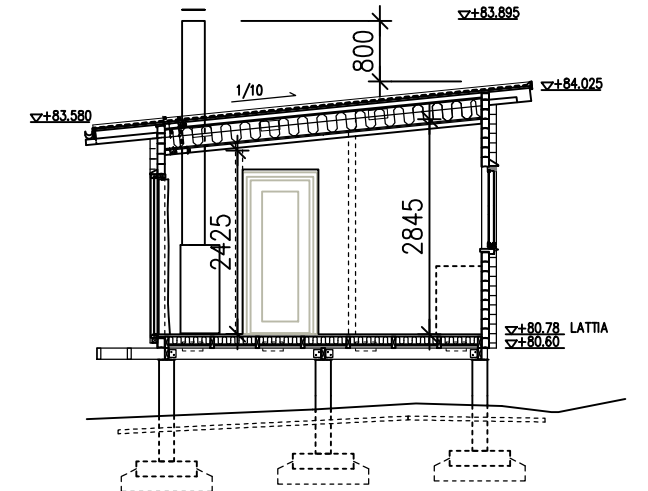
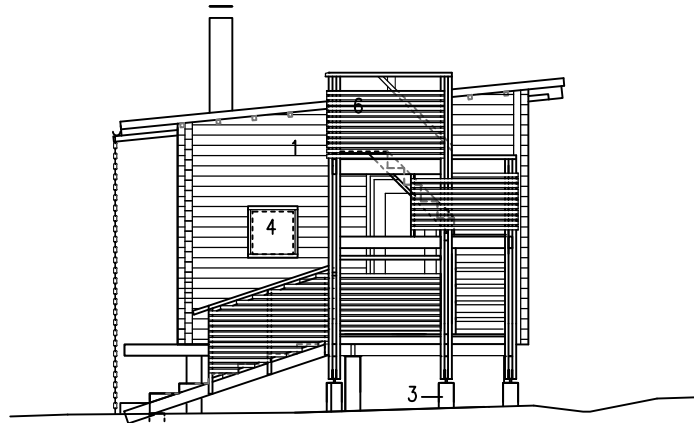
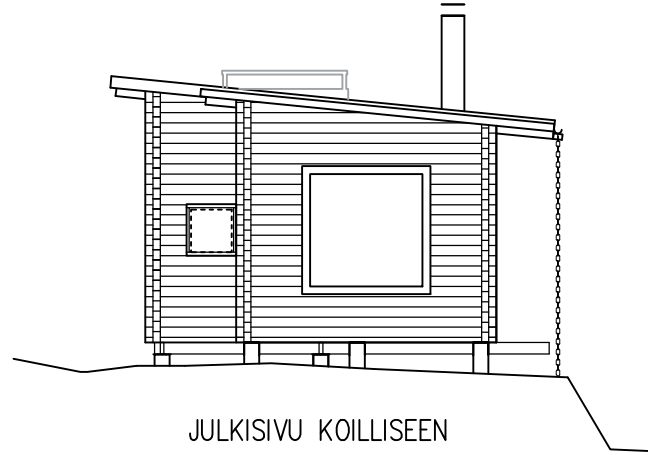
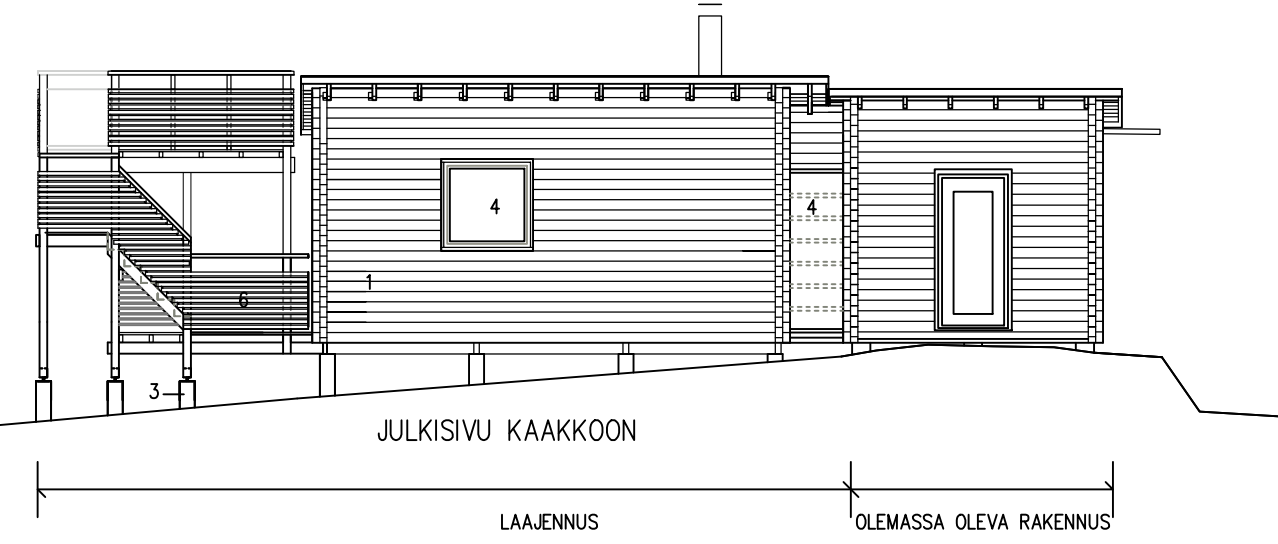


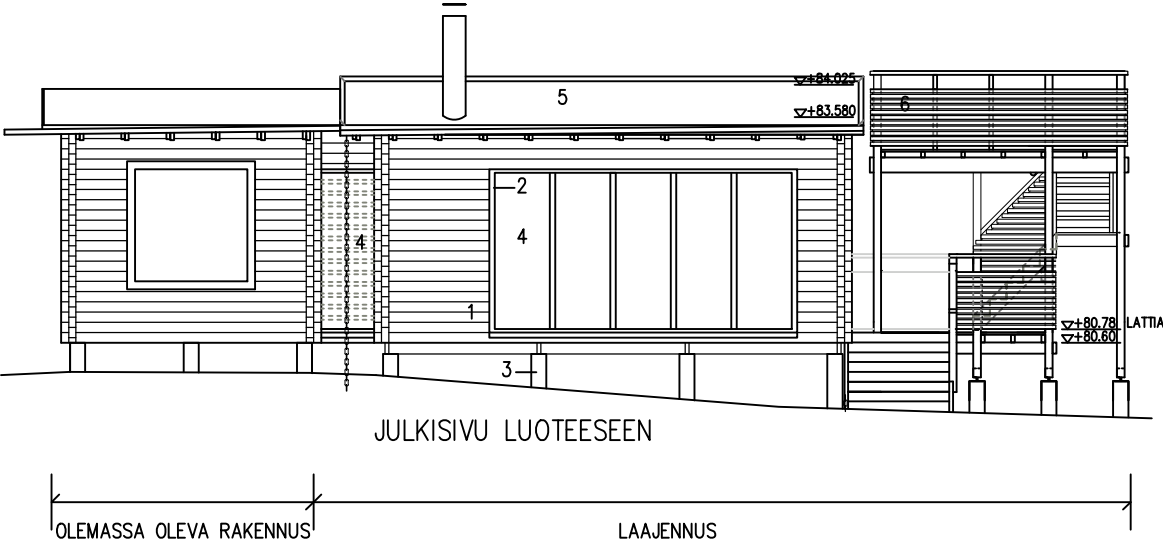

- 1 HÖYLÄHIRSI
2 PUURAKENTEISET
IKKUNA- JA OVIKEHYKSET
3 BETONIPILARI
4 LASI
5 KERMIKATE
6 KAITTEET ULKOPUOLELTA
PUURITILÄÄ
JA SISÄPUOLELTA
MUOVIKENNOLEVYÄ
- HARMAA
HARMAA
HARMAA
TUMMA HARMAA
HARMAA
VÄRITÖN

METALLINEN VALMISPIIPPU,
CE-HYVÄKSYTYT, PALOERISTETYT LÄPIVENNIT

IKKUNOIDEN ALLE 70 CM LATTIASTA ULOTTUVAT
LASIT OVAT KARKAISTUA TURVALASIA.
OVEN LASIT OVAT LAMINOITUA TURVALASIA.

ALAPOHJA



LATTIAPONTTILAUTA 28 MM
ILMANSULKUPAPERI LIMITETTY, TEIPATTU EKOVILLA X RENO
KANNATINPUUT 150 MM
ERISTE EKOVILLALEVYT TAI EKOVILLAPURU 100 MM
VESIVANERI 18 MM

YLÄPOHJA

PUU 70X70 MM
HAVUVANERI 12+12 MM
ILMANSULKUPAPERI LIMITETTY, TEIPATTU EKOVILLA X RENO
KANNATINPUUT 175 + 150 MM
ERISTE EKOVILLALEVYT TAI EKOVILLAPURU 250 MM
TUULENSUOJALEVY TUULILEIJONA 12 MM
ILMARAKO 63 MM
PONTTILAUTA 28 MM
SBS-KUMIBITUMIKERMIT 2 KPL

ULKOSEINÄT

HIRSIRUNKO 95 MM

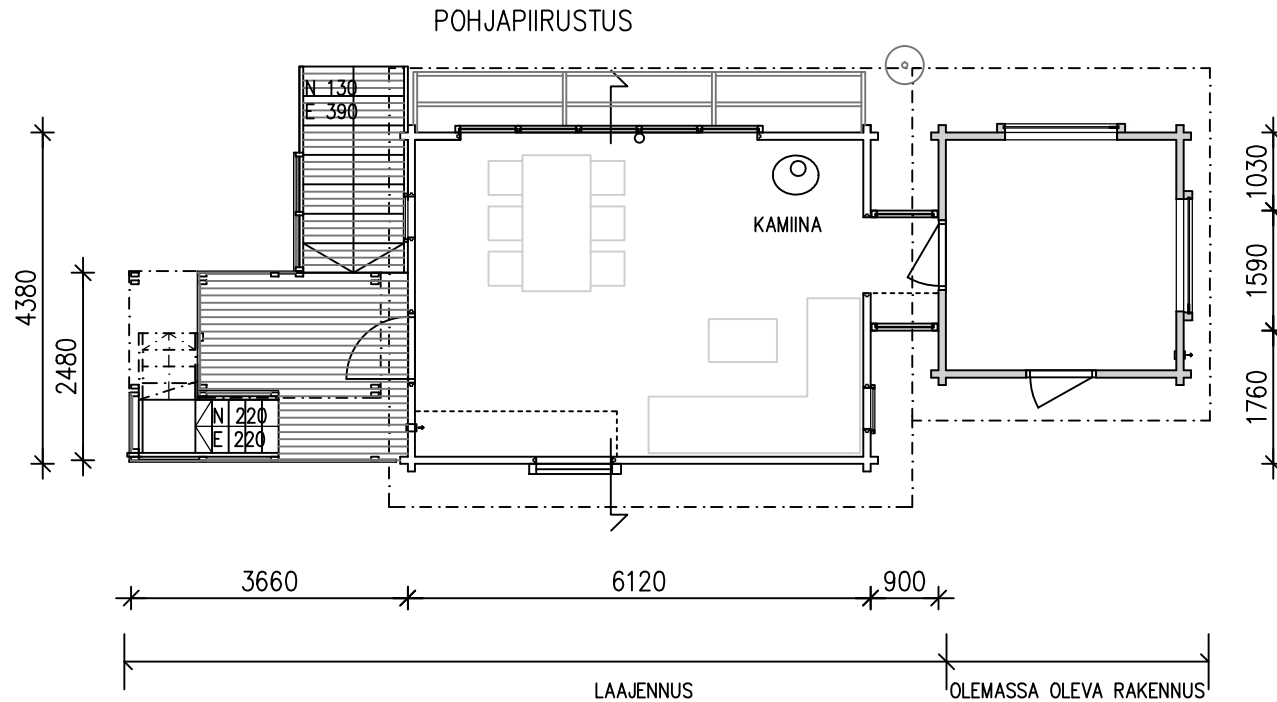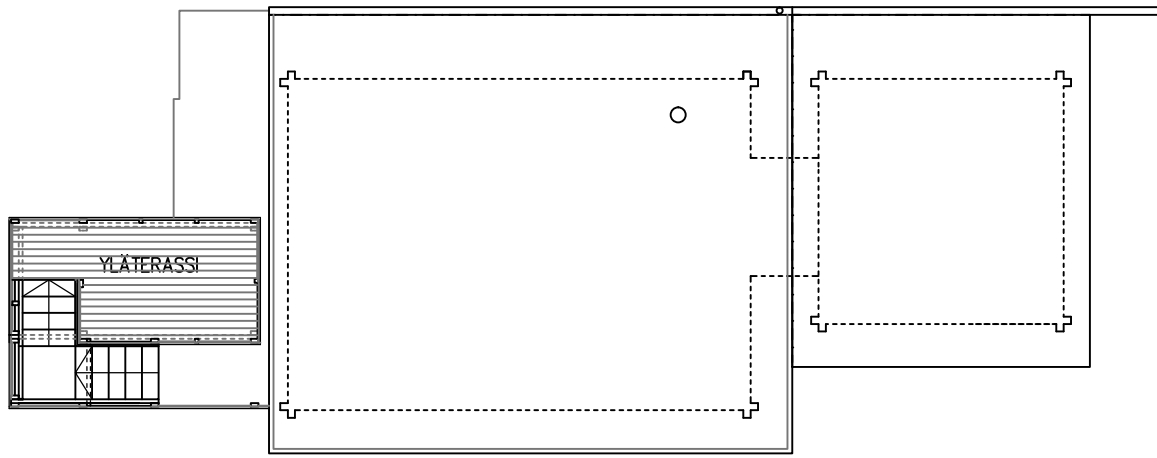

Kaup.osa 414	Kortteli 831–414–2	Tontti 168	Viranom.merk.		
Rak.toim.pide UUDISRAKENNUS			Piirustuslaji PÄÄPIIRUSTUS	Juoks.nro 2/2	
Rak.koht. nimi ja osoite Loma–asunnon laajennus Verano Sakari ja Leena Himanen Sikosalo 154 54960 VEHKATAIPALE			Piirustuksen sisältö POHJAPIIRROS, LEIKKAUS JA JULKISIVUT	Mittakaava 1:100	
HILA ARKKITEHDIT OY			Piirt./tiedosto	Työnro	Piirustusno P2
			Suunn. SH	Allekirjoitus 	
Hämeenkatu 22, 20500 Turku Puh 040 5841104, www.hilark.fi			Päiväys 25.4.2025	Sakari Himanen Arkkitehti	