


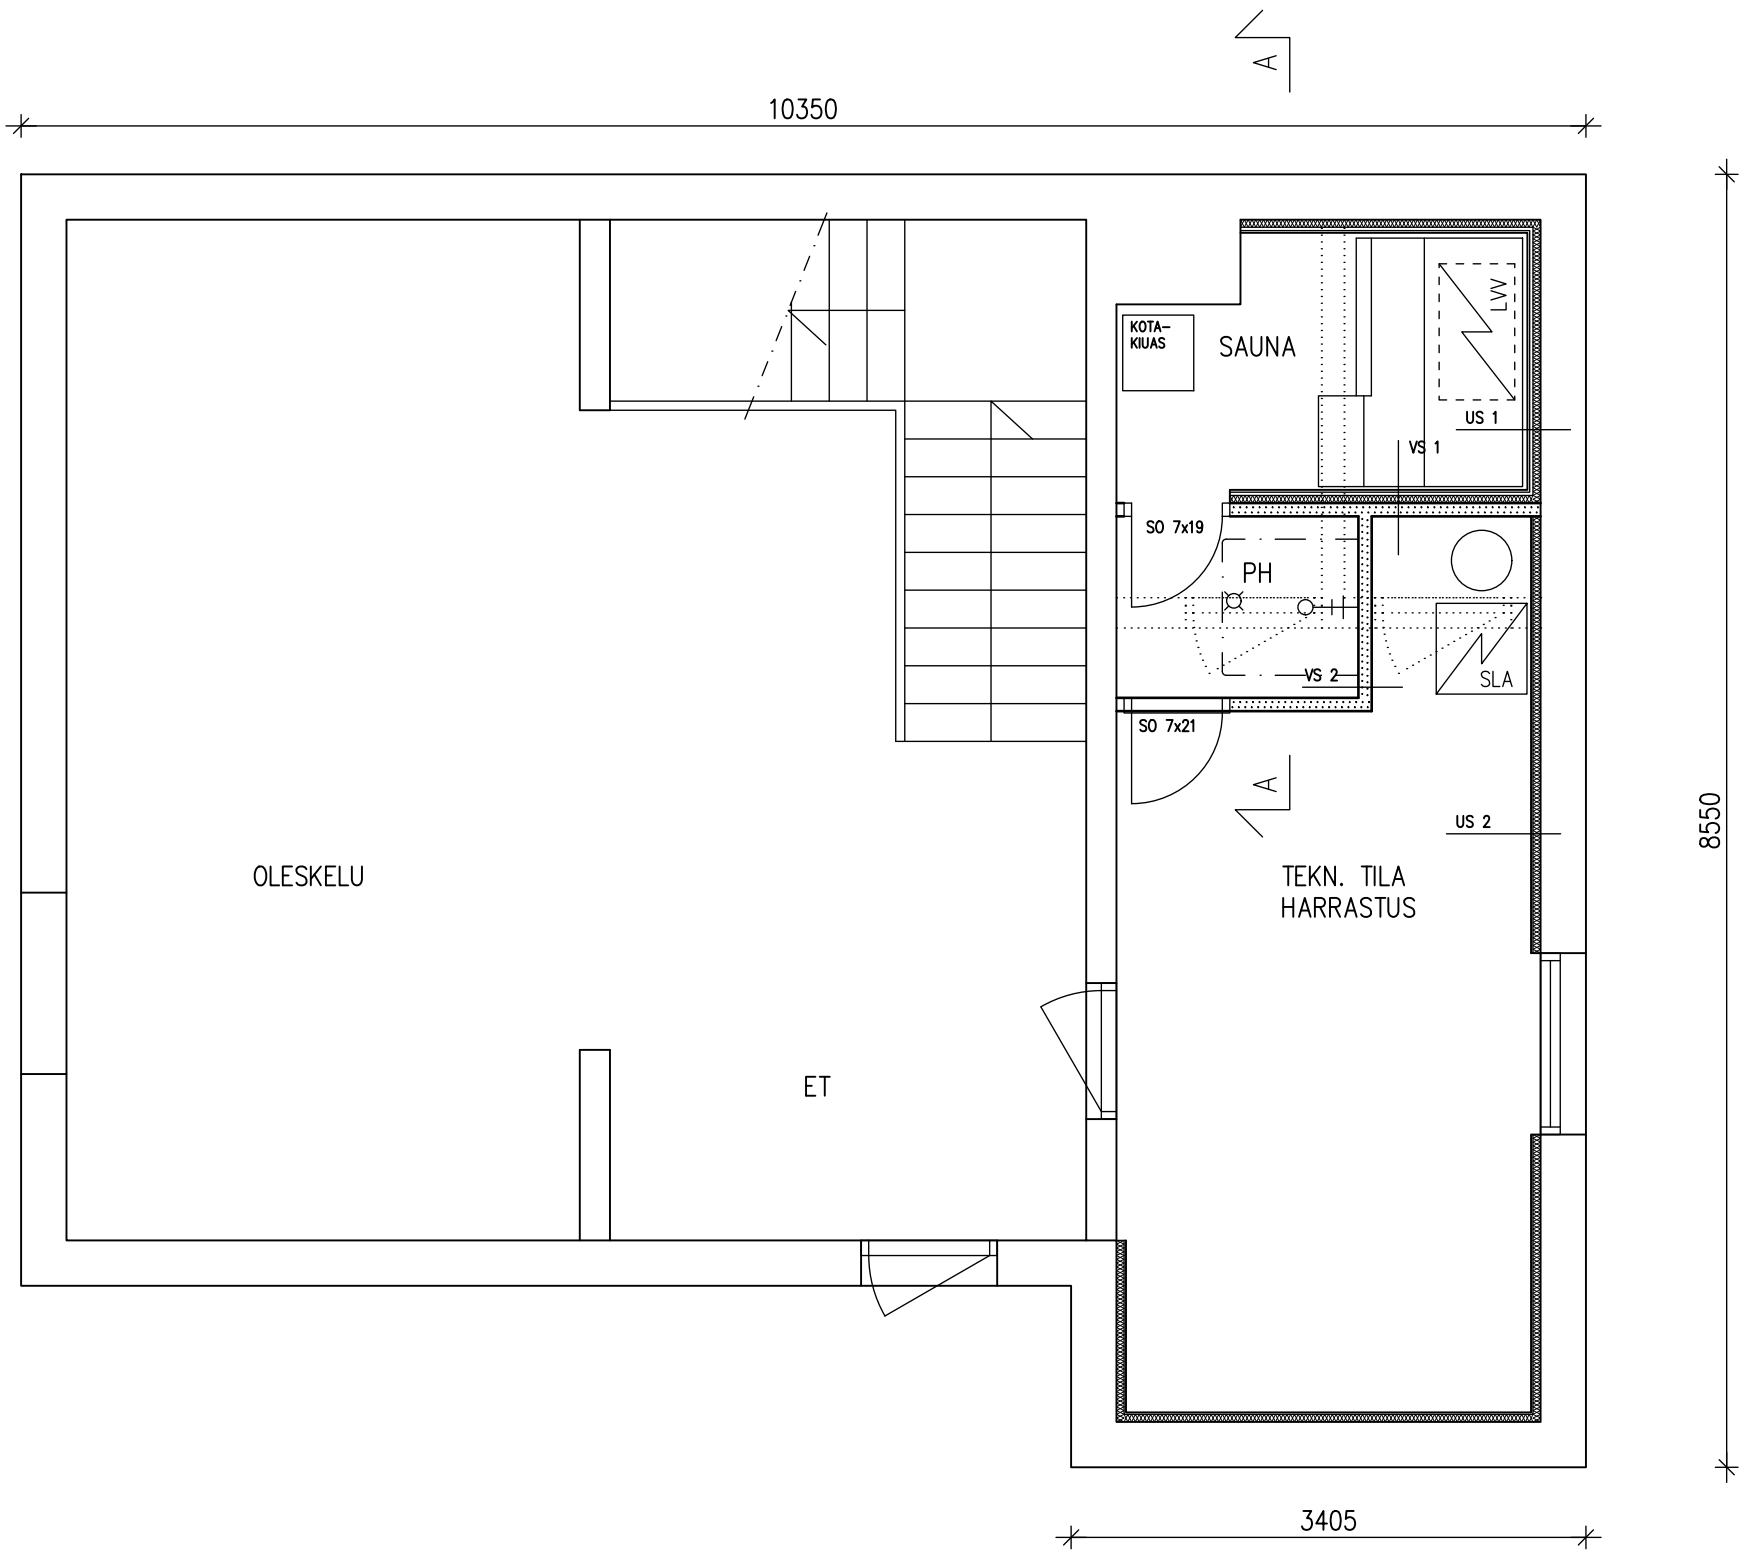

VS 1
PANEELI 15
ILMARAKO 22
URETAANI 50
HARKKO 88

VS 2
PINTAMATERIAALI
VESIERISTYS
HARKKO 88

US 1
NYK. SEINÄ
URETAANI 50
ILMARAKO 22
PANEELI 15

US 2
NYK. SEINÄ
URETAANI 50
KIPSILEVY 13

K.O.SA 831	KORTTELI/TILA 404	TONTTI/RN ^o 2-15	VIRANOMAISTEN MERKINTÖJÄ		
RAKENNUSOIMENPIDE MUUTOS			PIIRUSTUSLAJI PÄÄPIIRUSTUS	JUOKS.No 2	
RAKENNUSKOHTTEEN NIMI JA OSOITE HUVILA HUHTINEN INKINTIE 14 A 54930 LEVÄNEN			PIIRUSTUKSEN SISÄLTÖ POHJA	MITTAKAAVAT 1:50	
 VALTAKATU 51 53100 LPR puh. 050 560 7932			SUUN.ALA ARK	TYÖ No 002	PIIR.No 002
			PÄIVÄYS 27.2.2025		