


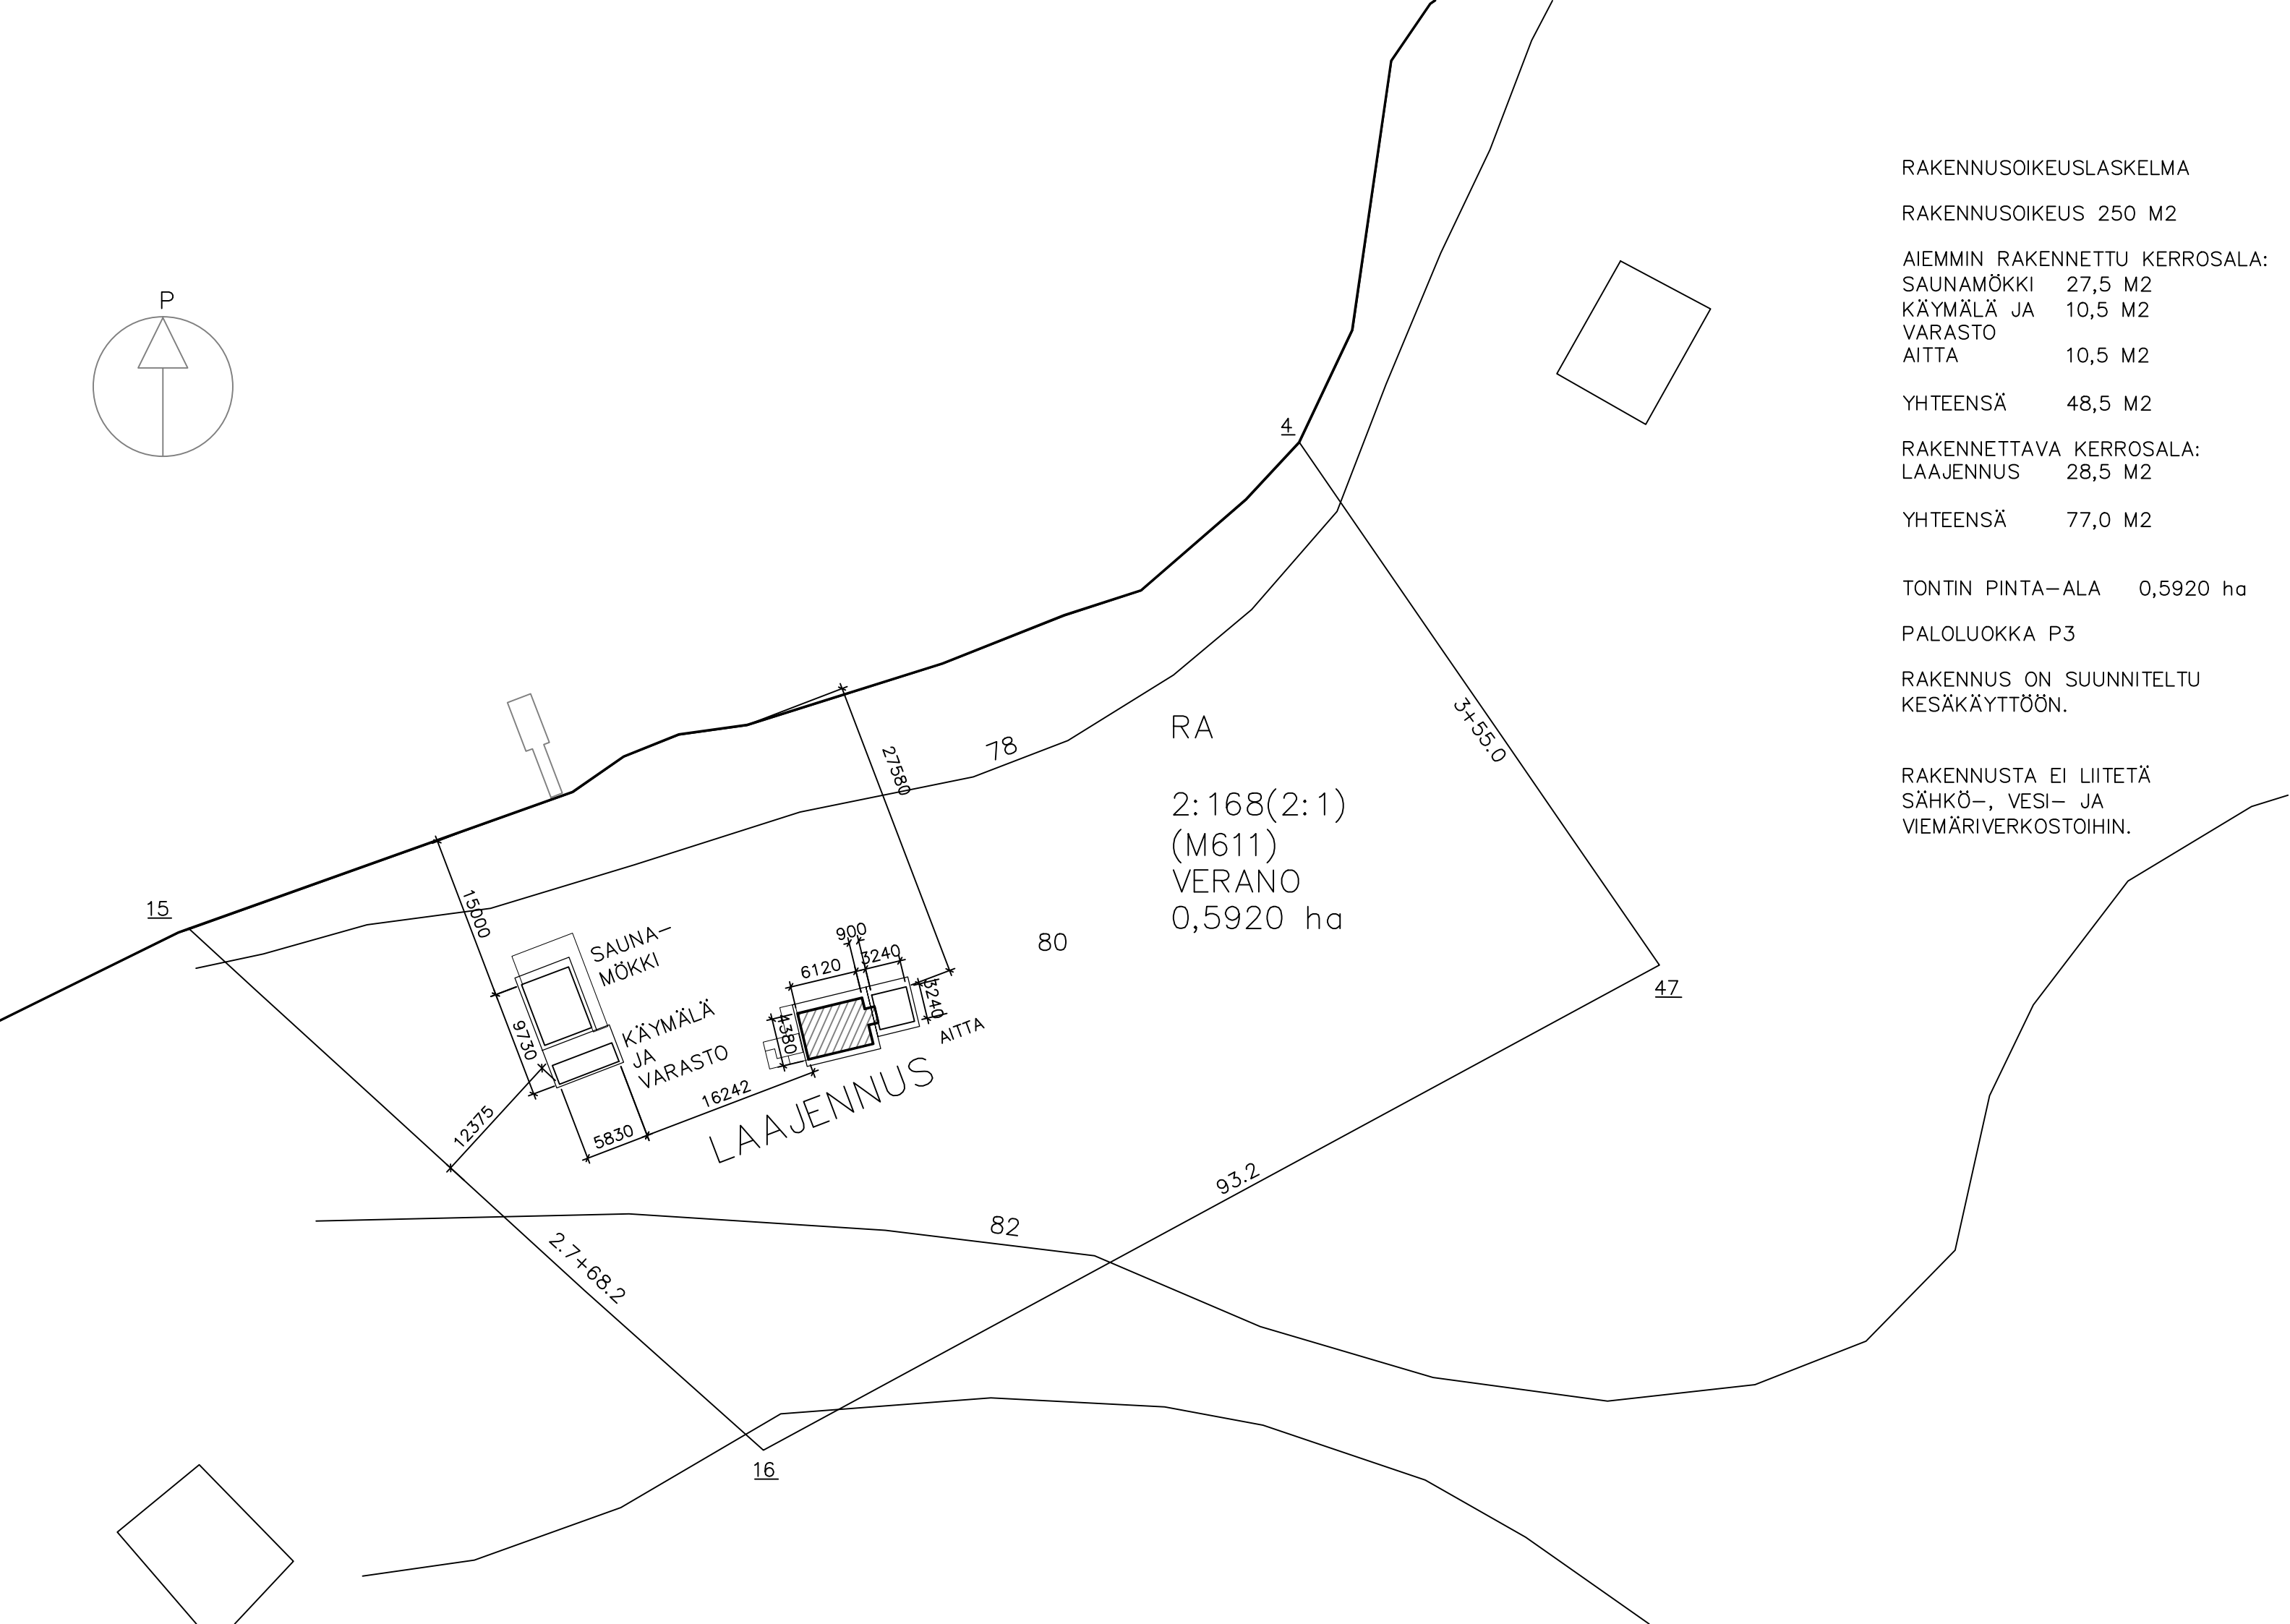

RAKENNUSOIKEUSLASKELMA

RAKENNUSOIKEUS 250 M2

AIEMMIN RAKENNETTU KERROSALA:

SAUNAMÖKKI 27,5 M2
KÄYMÄLÄ JA 10,5 M2
VARASTO
AITTA 10,5 M2

YHTEENSÄ 48,5 M2

RAKENNETTAVA KERROSALA:

LAAJENNUS 28,5 M2

YHTEENSÄ 77,0 M2

TONTIN PINTA-ALA 0,5920 ha

PALOLUOKKA P3

RAKENNUS ON SUUNNITELTU
KESÄKÄYTTÖÖN.

RAKENNUSTA EI LIITETÄ
SÄHKÖ-, VESI- JA
VIEMÄRIVERKOSTOIHIN.

Kaup.osa 414	Kortteli 831-414-2	Tontti 168	Viranom.merk.				
Rak.toim.pide UUDISRAKENNUS			Piirustuslaji PÄÄPIIRUSTUS		Juoks.nro 1/2		
Rak.koht. nimi ja osoite Loma-asunnon laajennus Verano Sakari ja Leena Himanen Sikosalo 154 54960 VEHKATAIPALE			Piirustuksen sisältö ASEMAPIIRROS		Mittakaava 1:500		
HILA ARKKITEHDIT OY			Piirt./tiedosto	Työnro	Piirustusno P1	Muutos	
			Suunn. SH	Allekirjoitus			
			Päiväys 25.4.2025	Sakari Himanen Arkkitehti			
Hämeenkatu 22, 20500 Turku Puh 040 5841104, www.hilark.fi							