
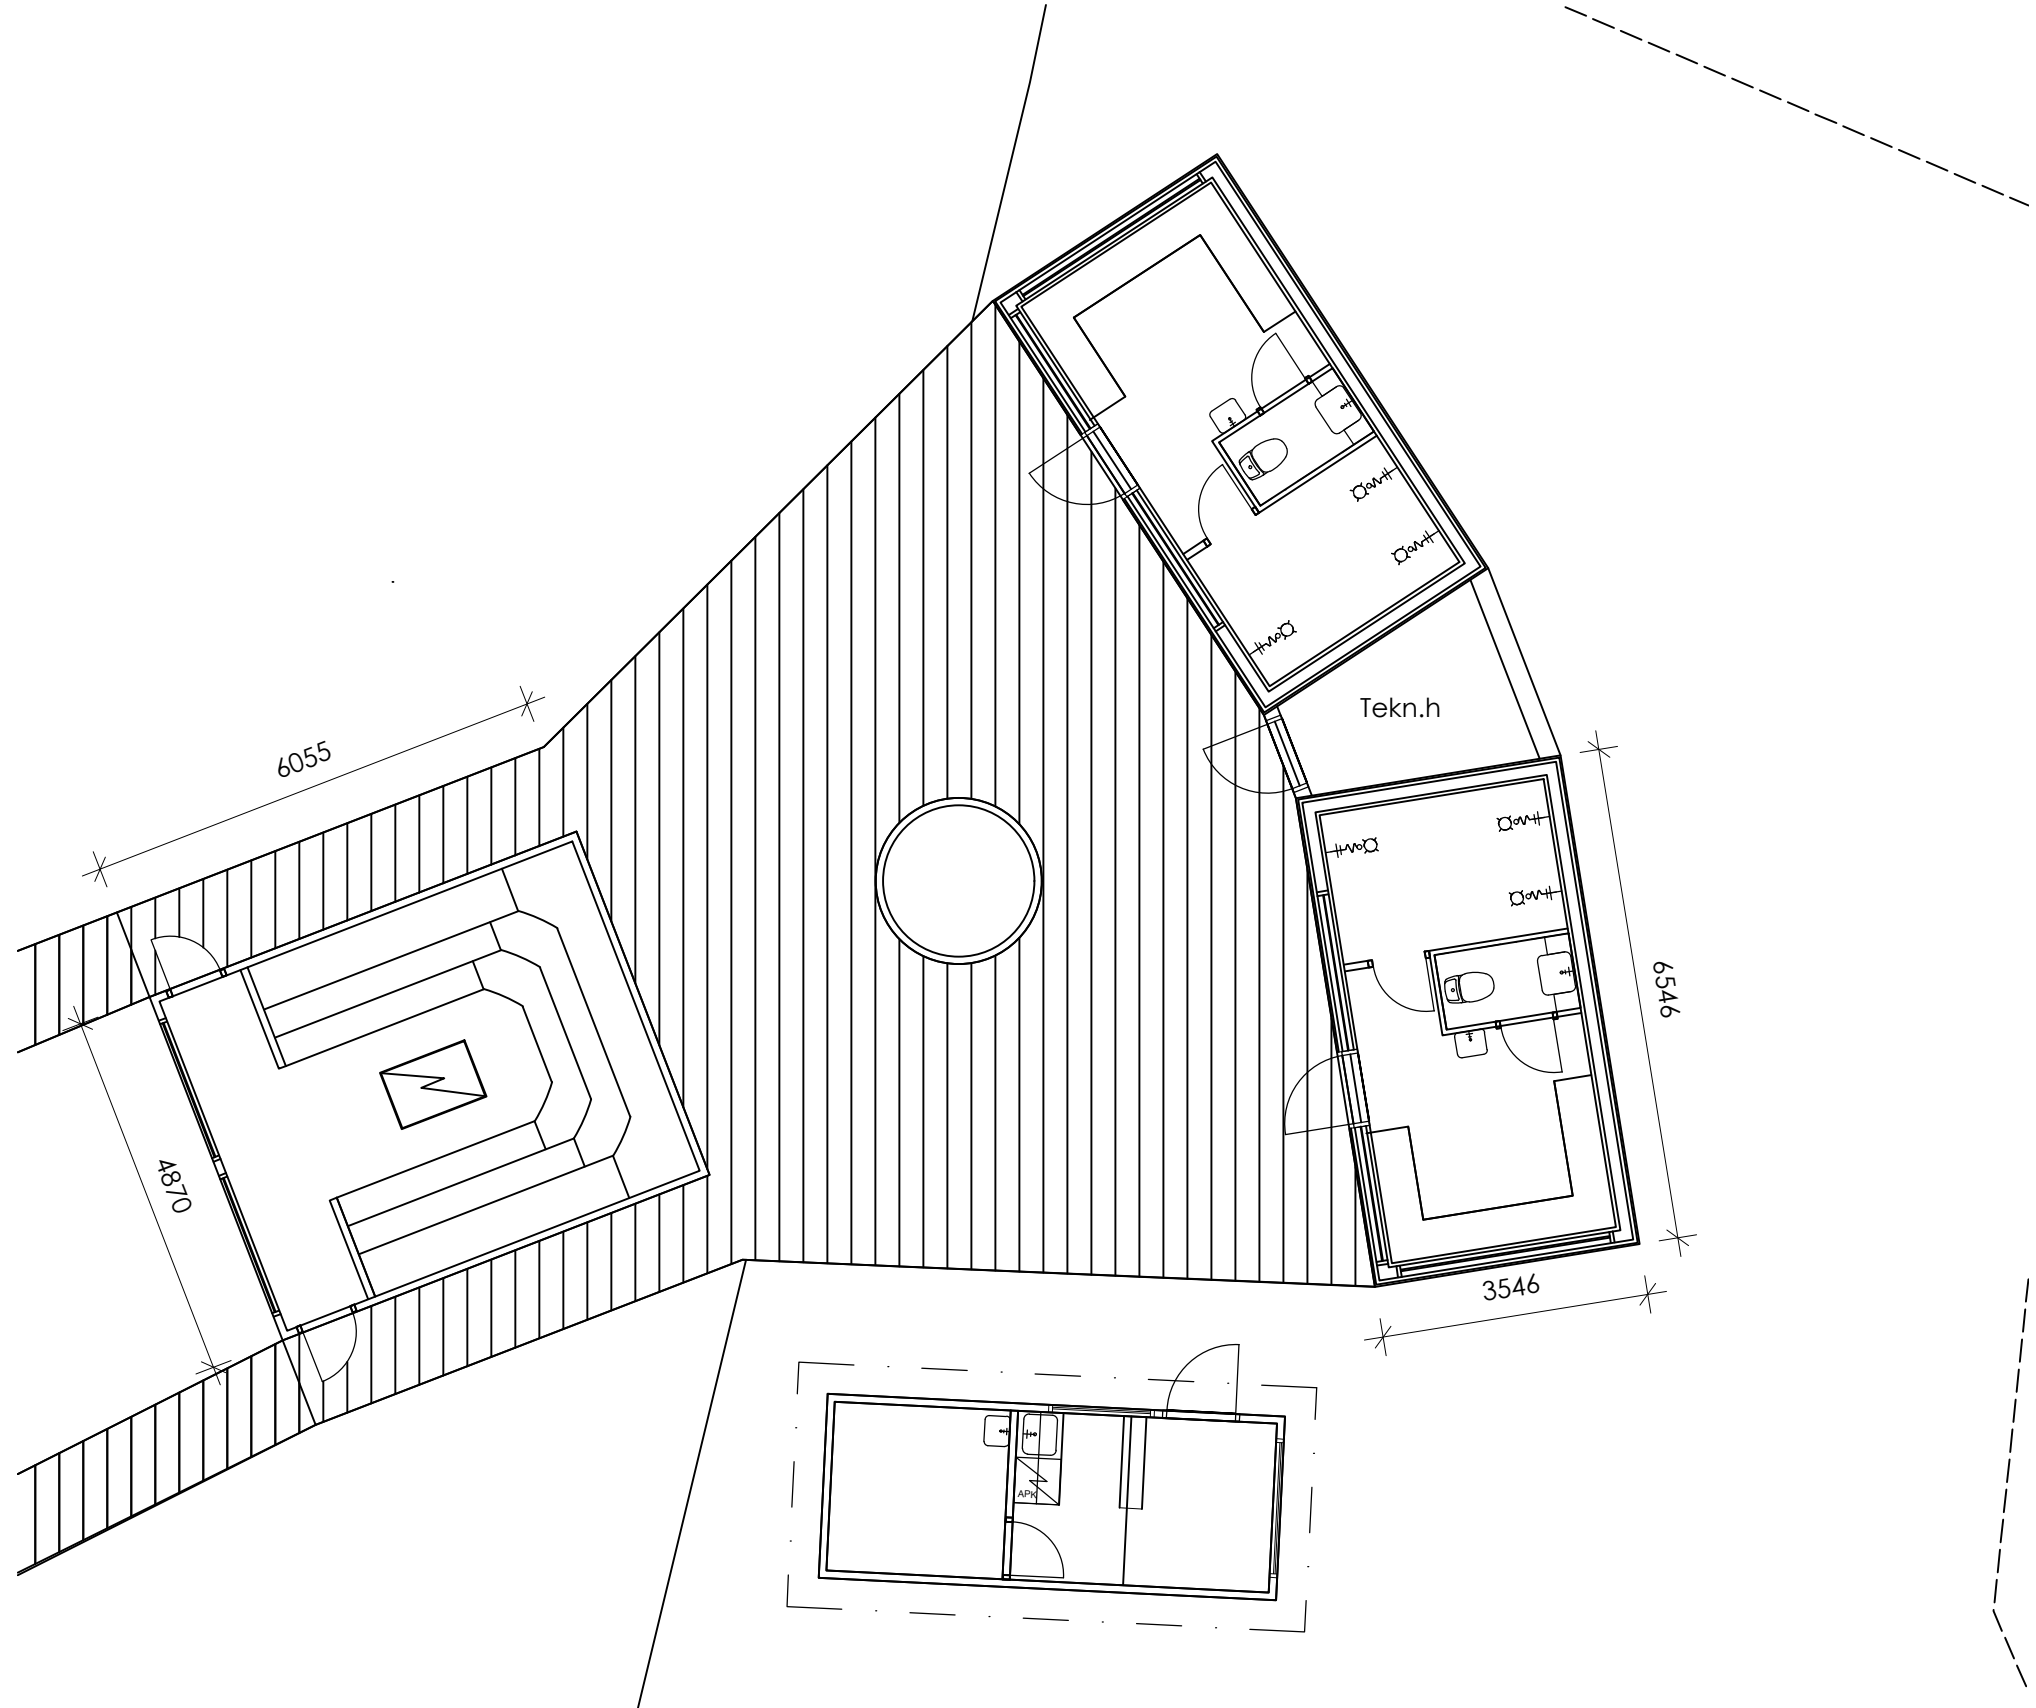


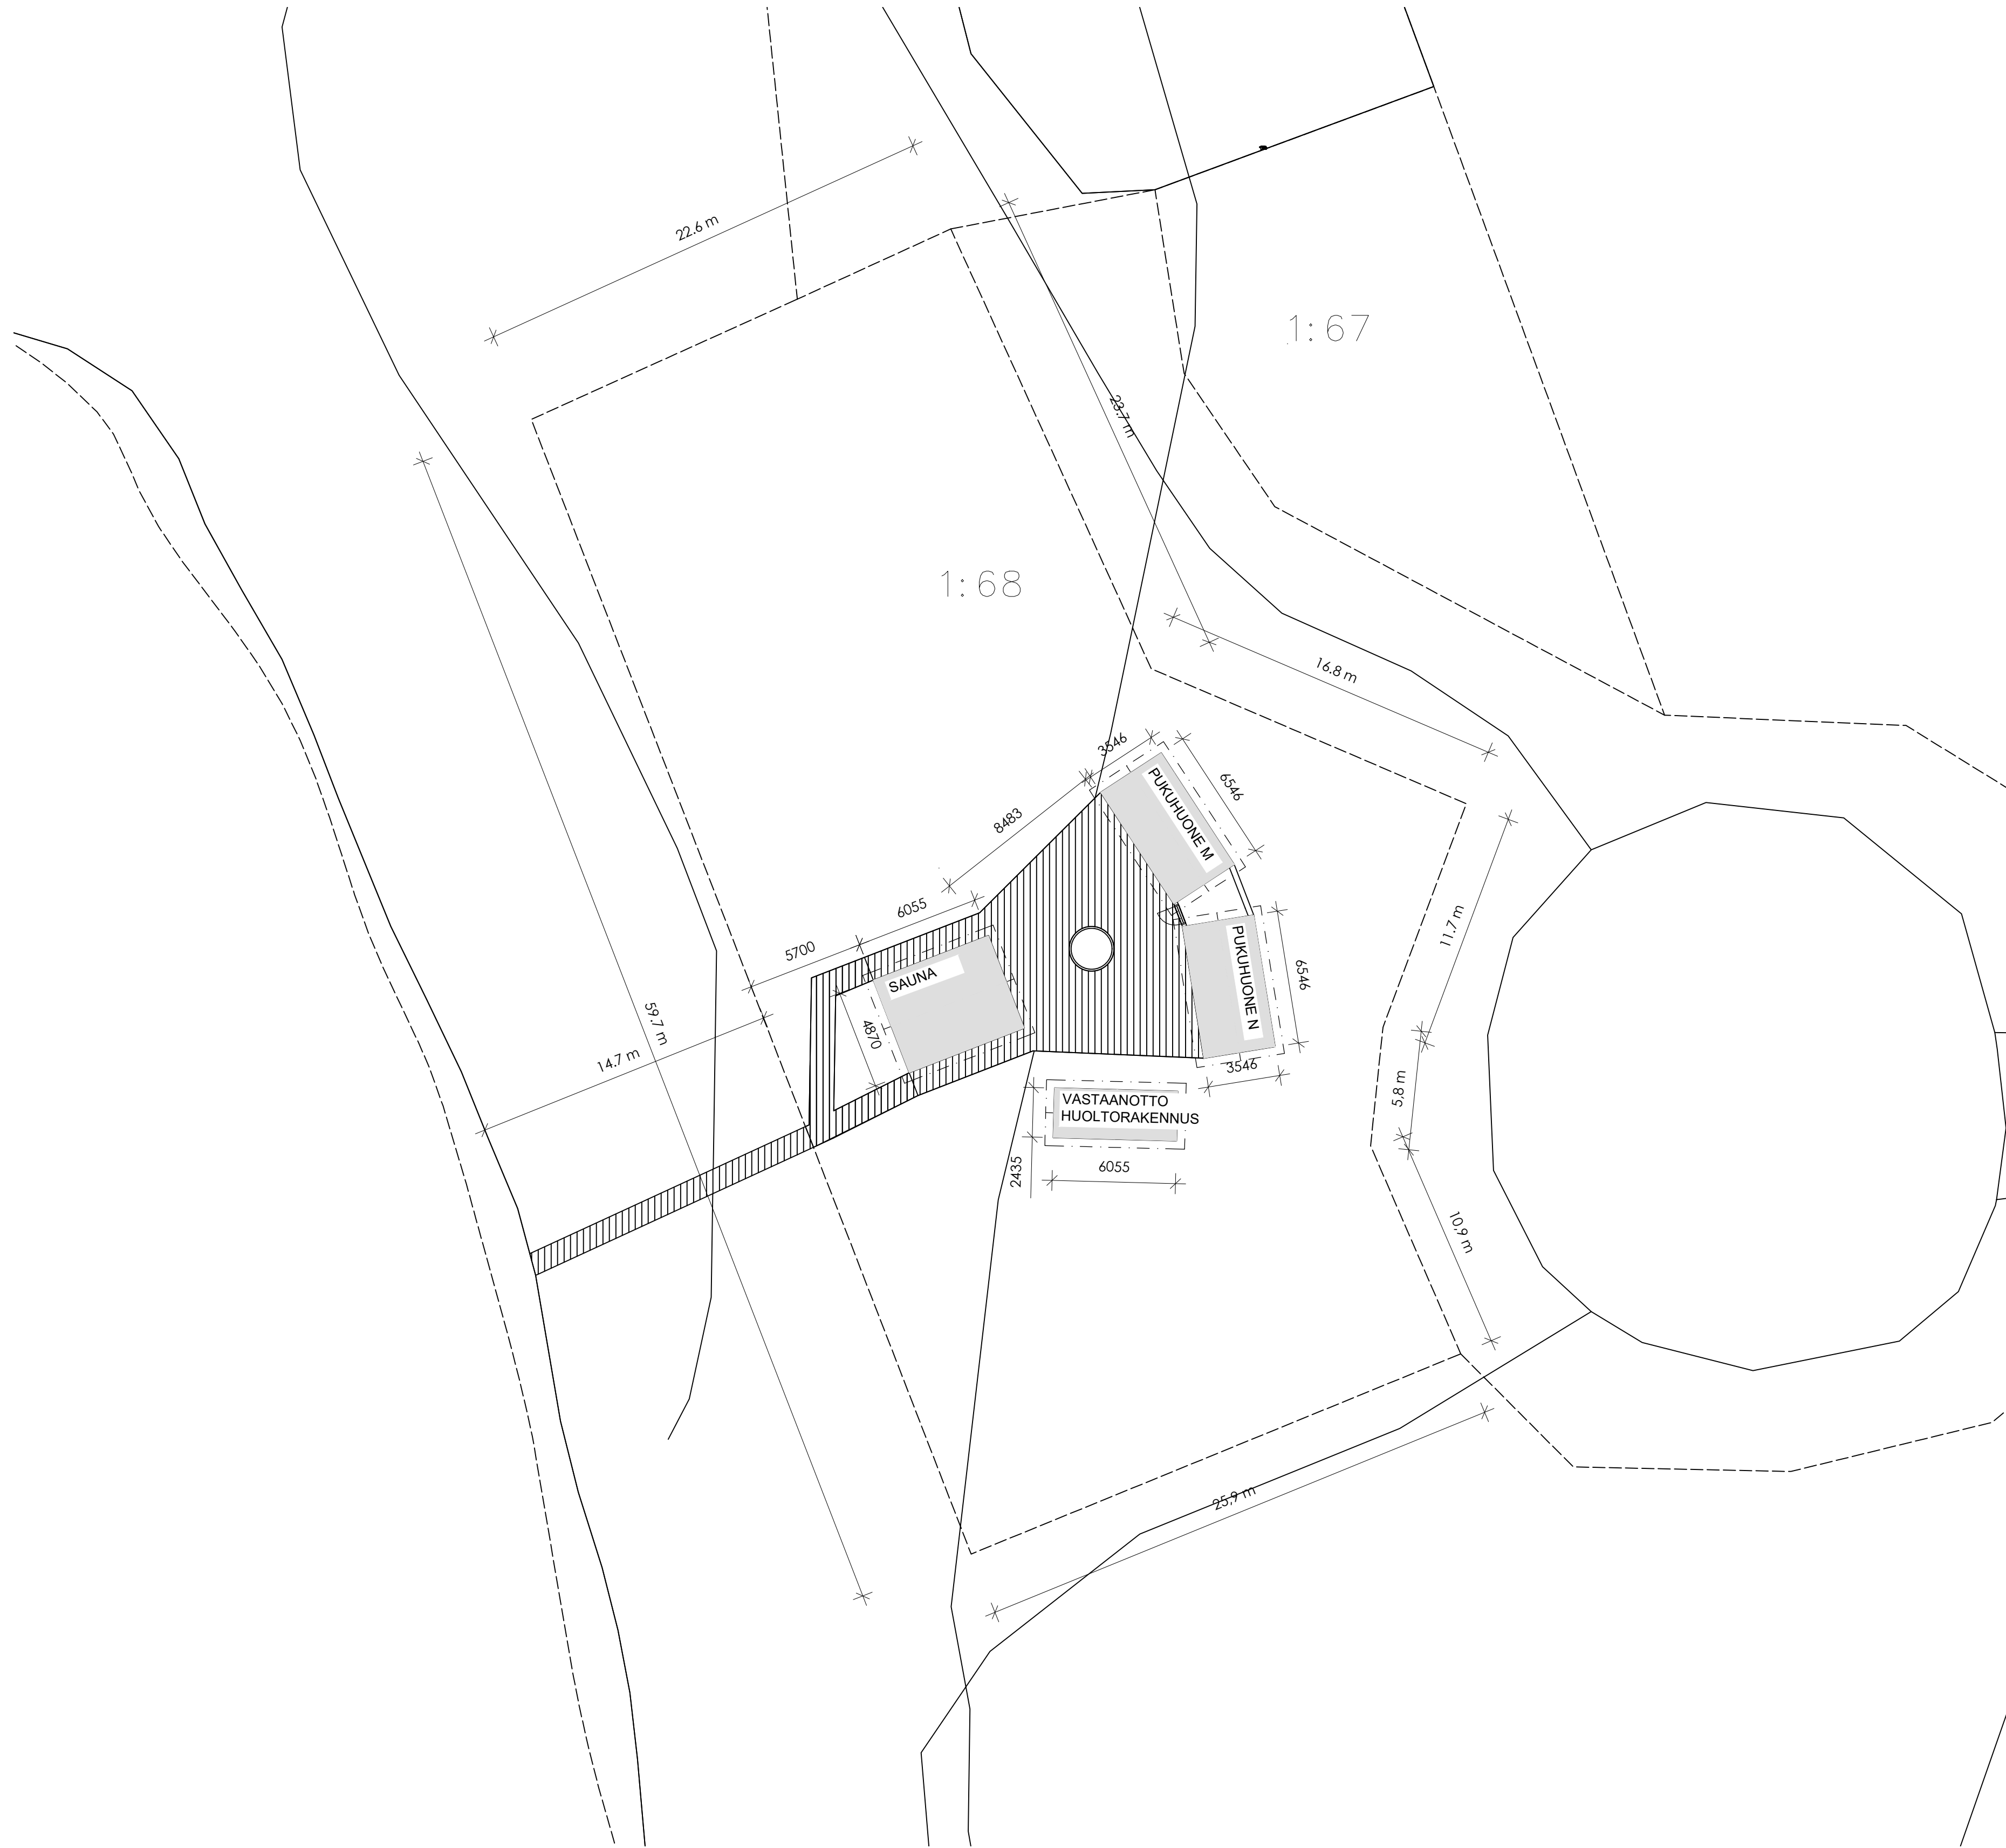

Kaup./osa/tila	Korttel/tila	Tontti/nn	Rakennusluvan tunnus	
XX	XX	X	0000-000-0000	
Rakennustönnöke	Uudisrakennus		Pääpiirustus	Järj. n:o
Rakennuskohde			Pääpiirustuksen sisältö	Mittakaava
Taipalsaaren Sauna			Asemapiirustus	1:200
Pappilanniementie 30, Taipalsaari			Pohjapiirustus	1:100
Paula Hakolahti				
Suunnittelijan yhteystiedot: Yhtys Yhteistyötönnöke			Tönnönnö	
henry.tapiola@mitra.fi 050 3120251			LTR6053	RAKxx_Rakennetyypit.dwg
Pirtti			Suunnitteluala	Pääpiirustuksen tunnus
Henry Tapiola				Muutos
Vastuullinen suunnittelija: NMA, TUKINTO, ALLEKIRJOITUS, PÄIVÄYS				
Henry Tapiola, Ri(AMK)			ARK	1
7.6.2025				0